


Herinrichting openbare ruimte Pasbrink

Schetsontwerp

schaal 1:250

augustus 2021

Legenda

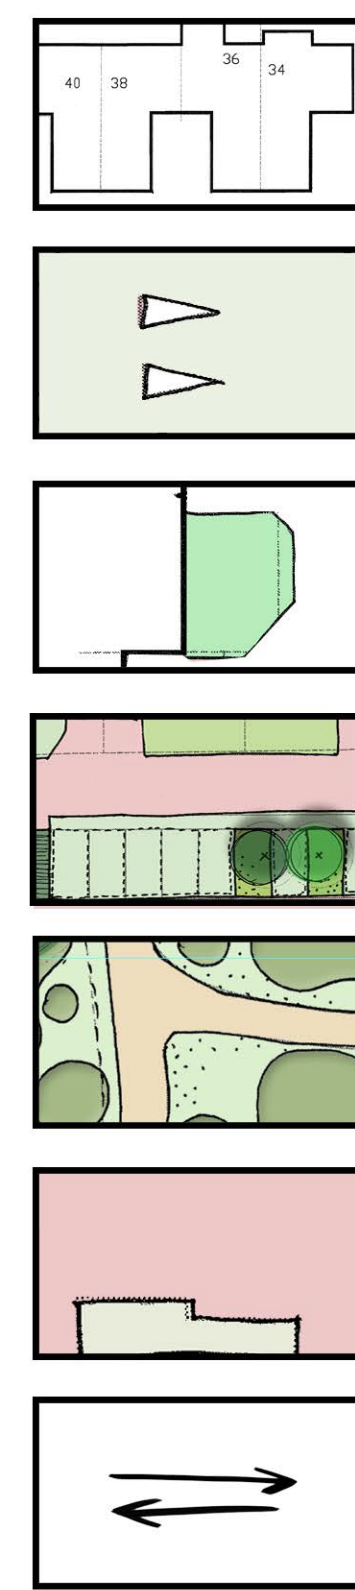

Woningen van de Pasbrink

Inritten parkeren op eigen terrein


Voortuinen (achter of zijtuinen) versterken en behouden van het groene karakter

Woonerf bestaande uit verharding, plantvakken, struiken en bomen, zit- en speelaanleidingen

Fiets/wandelroute door de wijk

Verharding verharding bestaat uit klinkers en groentegels langs de plantvakken

Verkeersrichting eenrichtingsverkeer/tweerichtingsverkeer

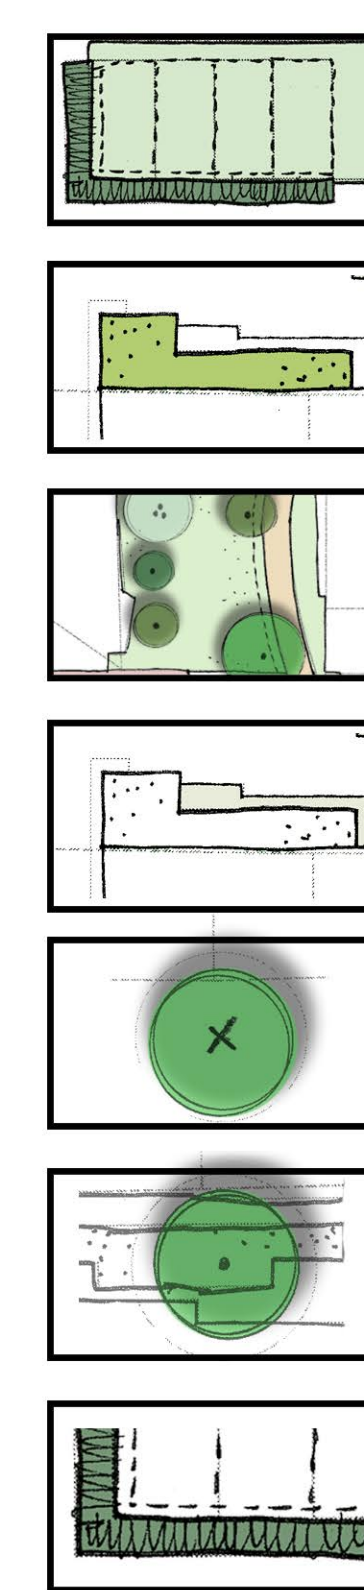

Parkeerplekken geconcentreerd parkeren op verschillende locaties

Plantvakken met gevarieerde bloeiende beplanting

Groene plekje inrichting nader te bepalen

Groene randen groentegels rond de plantvakken zorgen voor een groene uitstraling en een natuurlijker waterinfiltratie.

Bestaande bomen

Struiken en nieuwe bomen Afwisseling van nieuwe gevarieerde bomen en meerstammige kleinere struiken.

Hagen rond de parkeerplaatsen

0 5 10 20 meter

